


# koordináční výkres

## odůvodnění změny č. 4 územního plánu Řípec

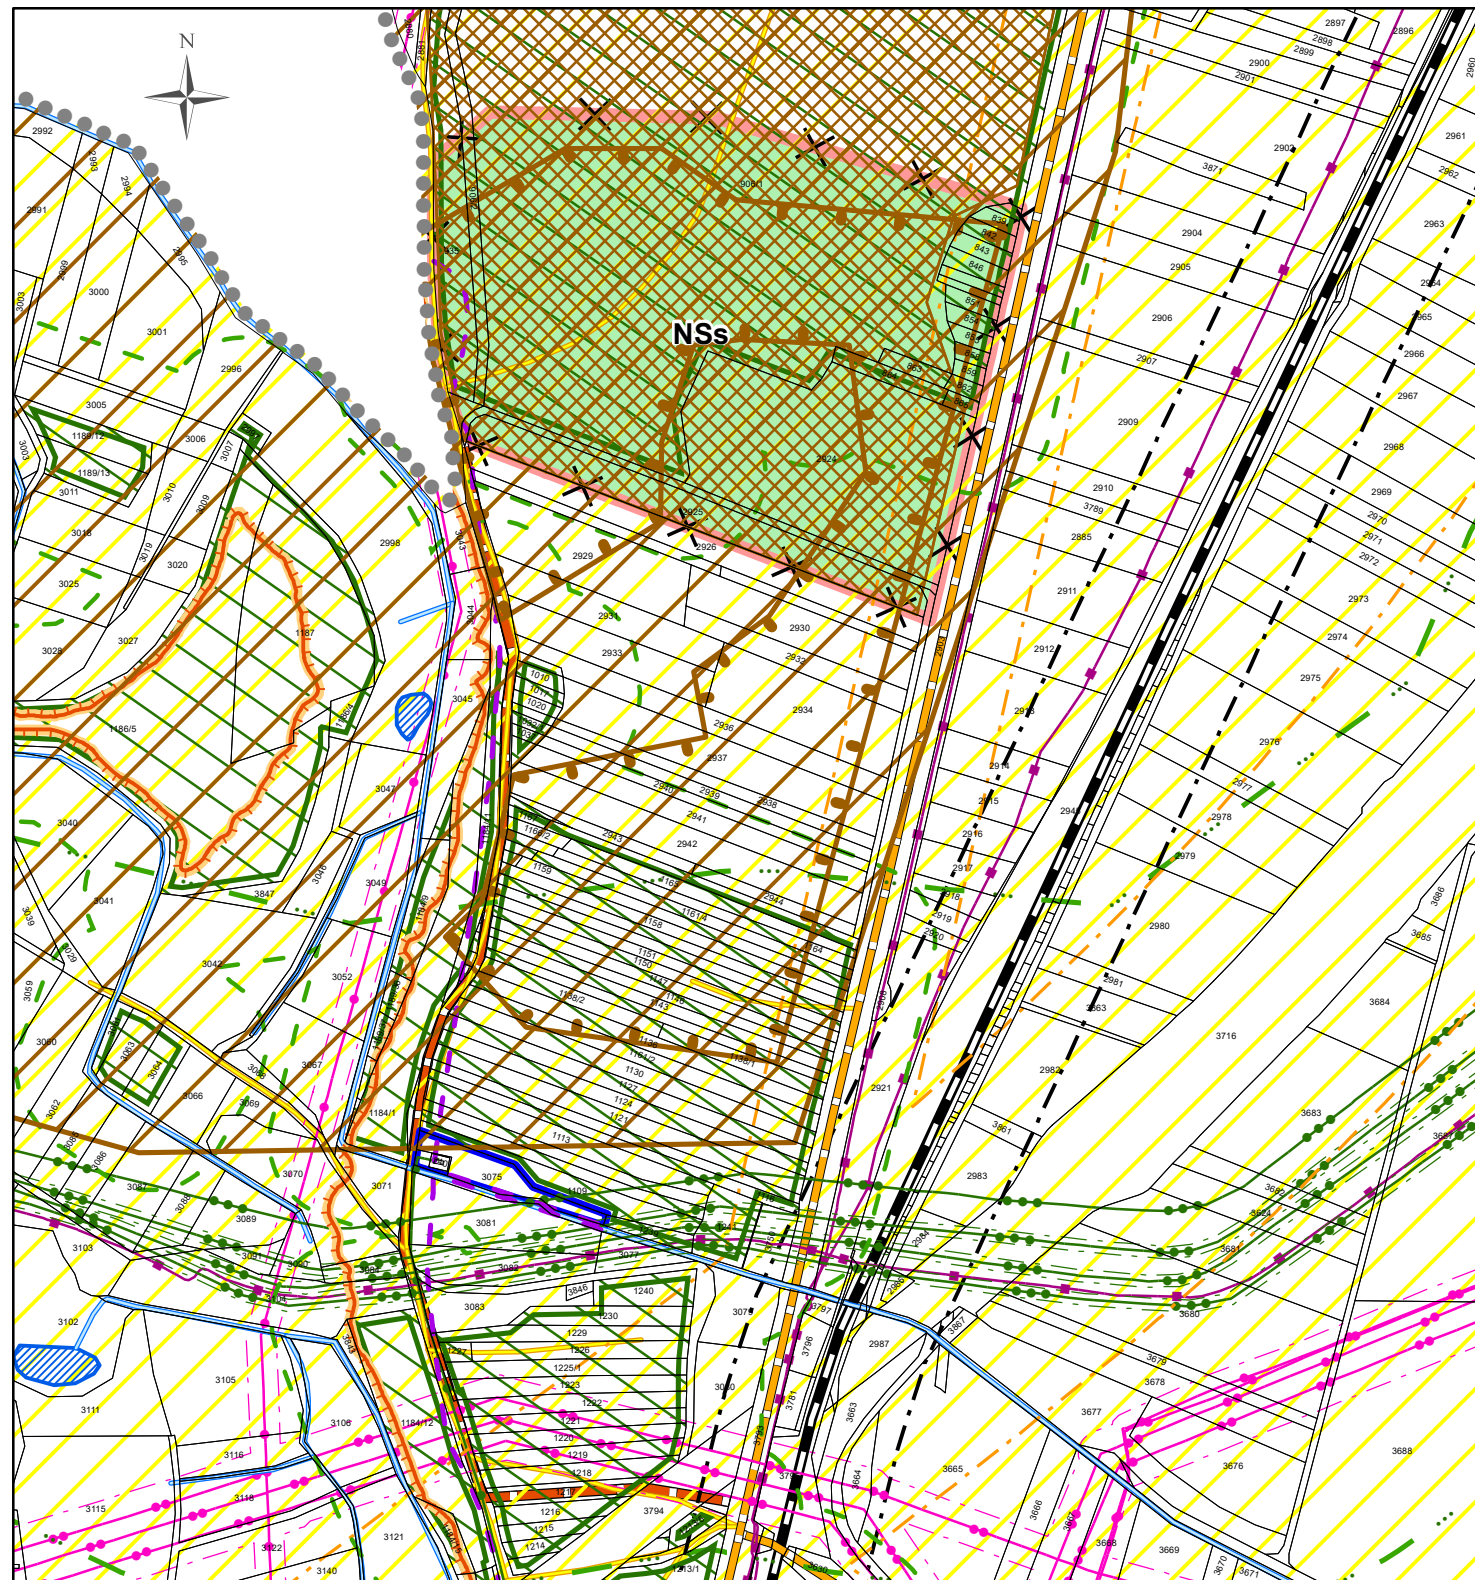

0 50 100 200 300 400 500 m

měřítko 1:5 000

plochy stabilizované

NSS

smíšená nezastavěného území - specifická

### důležitá omezení v území

- elektrické vedení vysokého napětí
- elektrické vedení velmi vysokého napětí
- ochranné pásmo elektrizační soustavy
- komunikační vedení včetně ochranného pásma
- středotlaký plynovod
- velmi vysokotlaký plynovod
- ochranné pásmo plynovodu
- bezpečnostní pásmo plynovodu
- silnice
- ochranné pásmo silnic
- železniční dráha
- ochranné pásmo železniční dráhy
- ostatní komunikace
- dobývací prostor
- ložisko nerostných surovin
- chráněné ložiskové území
- les
- vzdálenost 50 m od okraje lesa
- vodní tok
- vodní plocha
- záplavové území
- území zvláštní povodně pod vodním dílem
- ochranné pásmo letiště se zákazem staveb
- letecký koridor LK TRA 78 Veselí - ČR - MO - celé správní území
- ochranné pásmo letiště se zákazem staveb
- ochranné pásmo leteckého koridoru LK TRA Veselí ČR-MO - celé řešené území
- zranitelná oblast - celé řešené území

### Legenda

- správní území obce
- zrušená část územní rezervy
- obslužná komunikace