


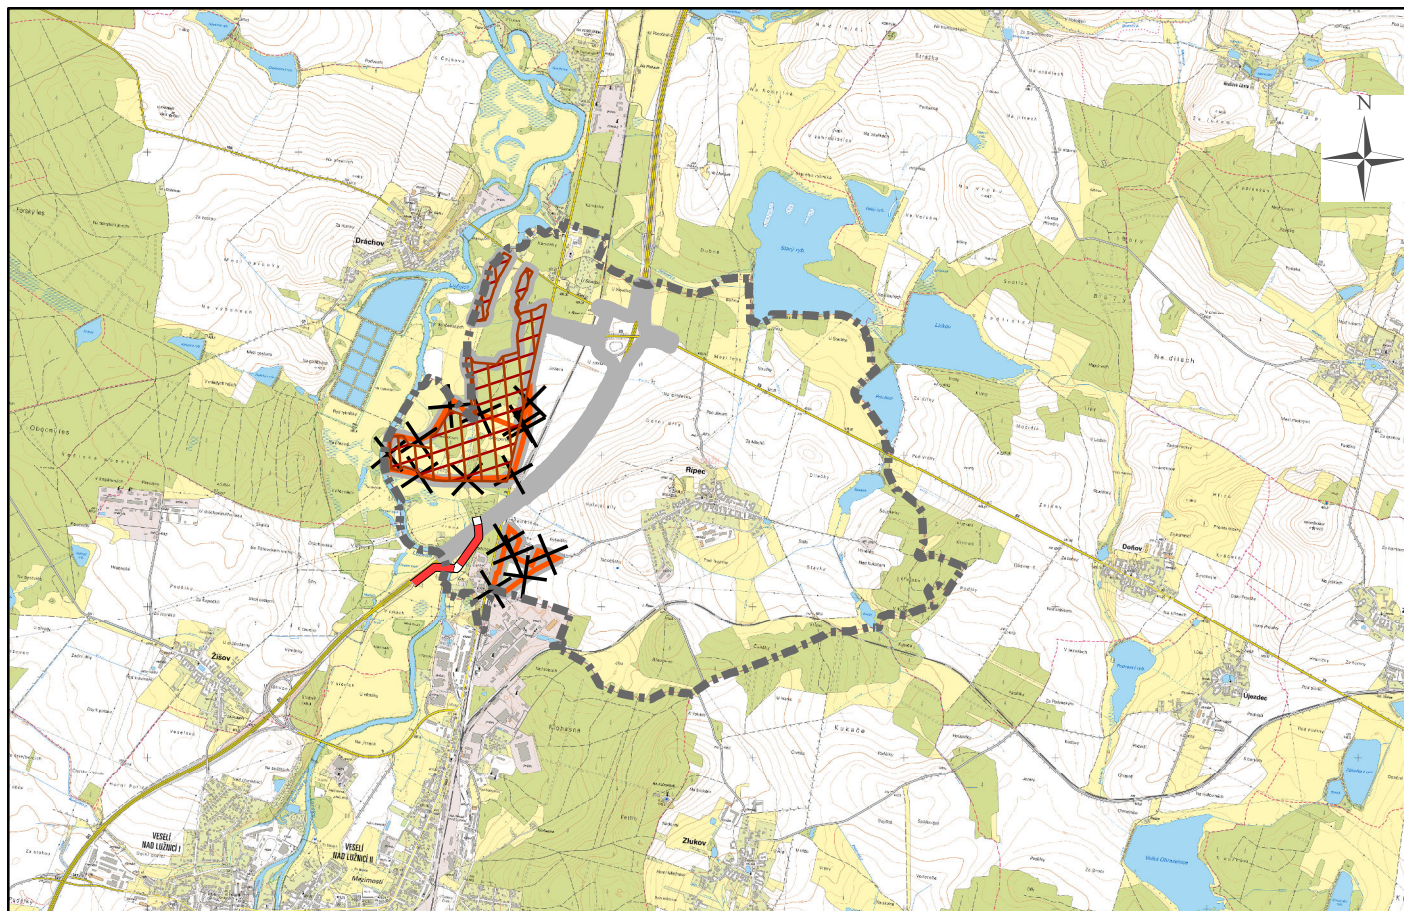





# výkres širších vztahů odůvodnění změny č. 6 územního plánu Řípec



## Legenda

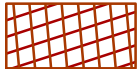-  správní území
-  řešené území
-  plochy těžby
-  rušené územní rezervy
-  informativní trasa pozemní komunikace pro těžbu

<b>UPLAN S.R.O.</b> Vlastibůf 21, 392 01 Soběslav	razítko projektant
datum vyhotovení: <b>duben 2025</b>	
vypracoval: <b>Vlastimil Smitka</b>	
odpovědný projektant: <b>Vlastimil Smitka</b>	
číslo paré:	

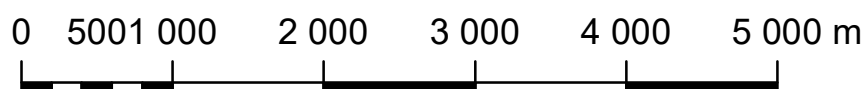

měřítko 1:50 000