


koordináčn vkres

odvodnn zmny . 4 uzemnho plnu Rpec

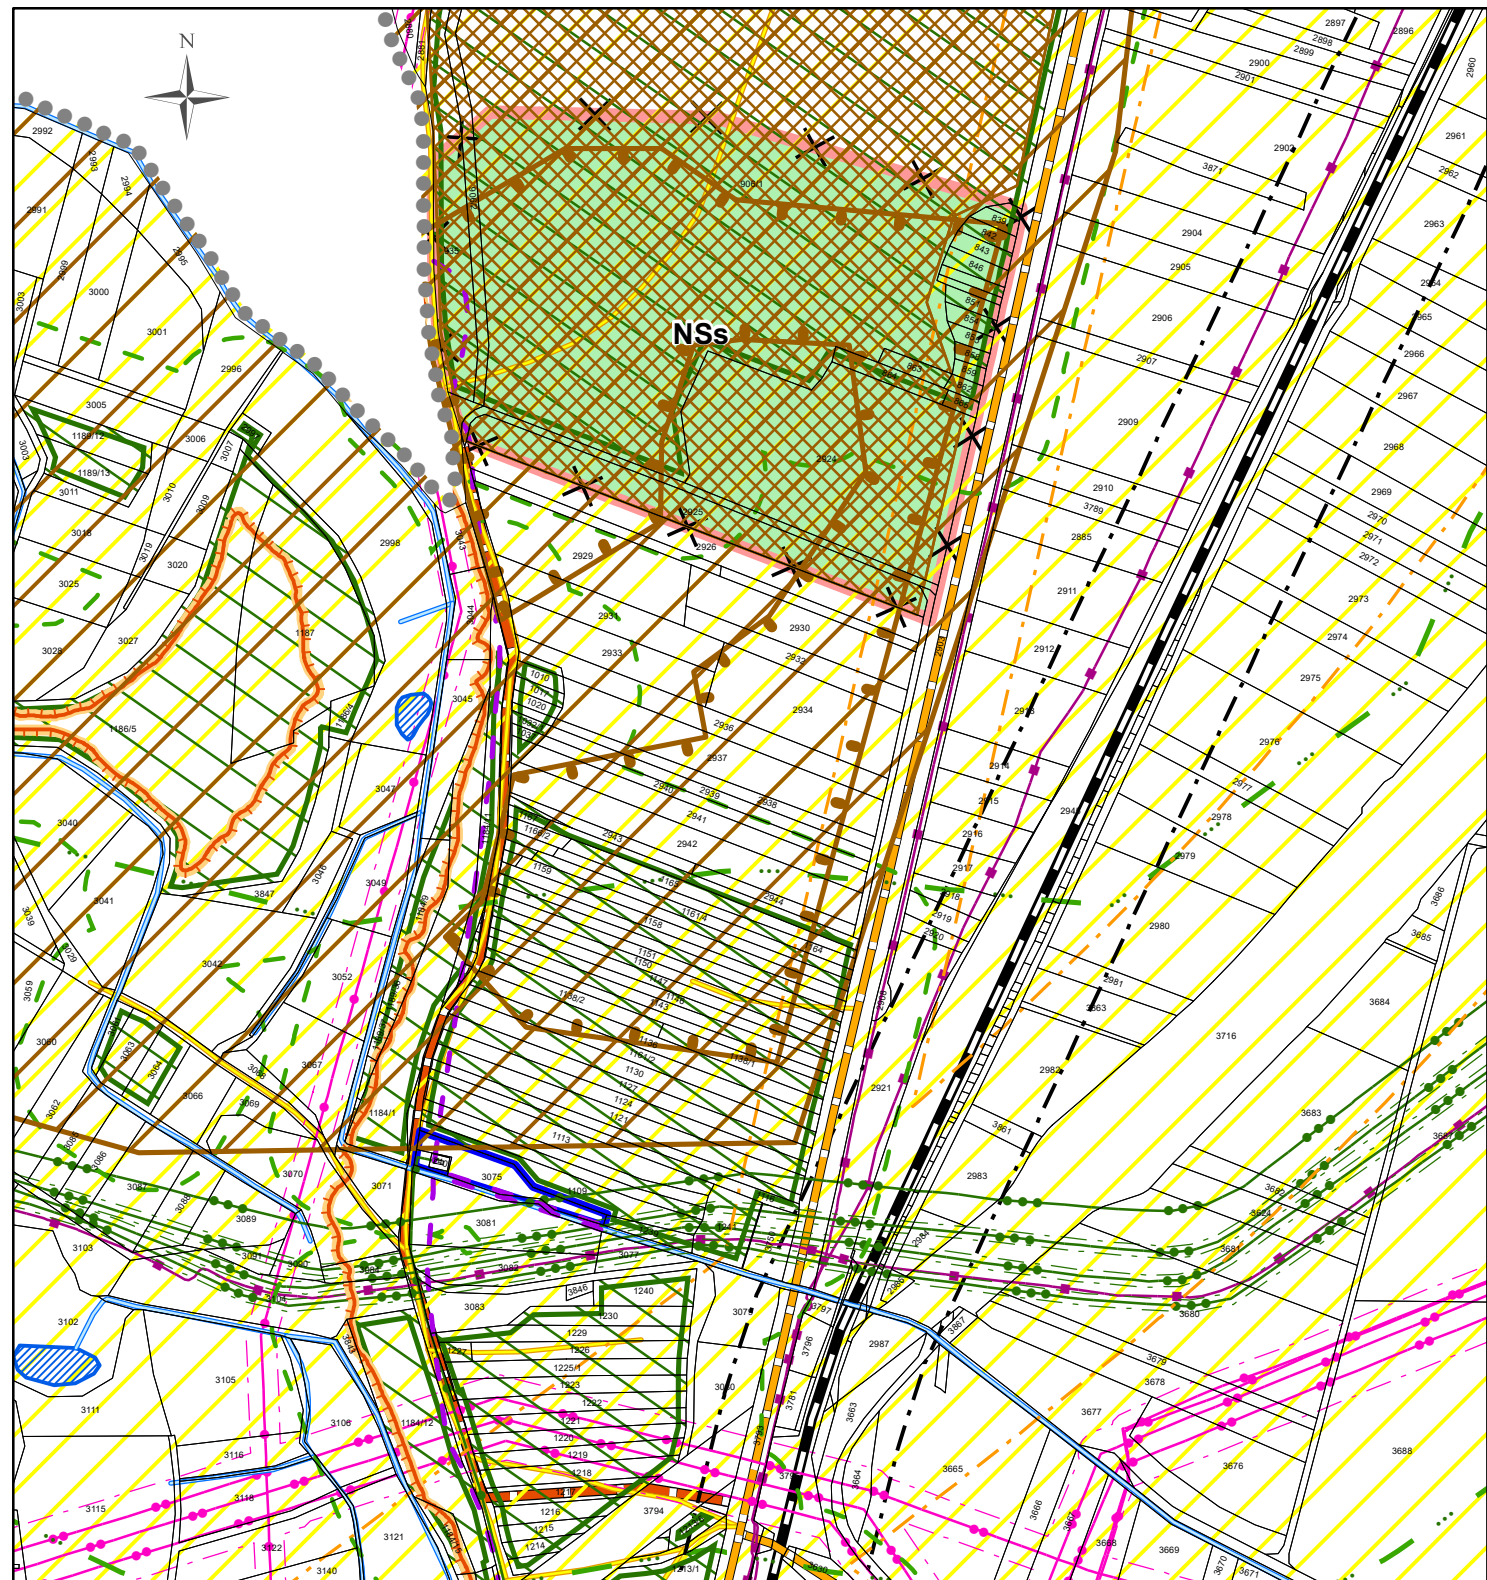

0 50 100 200 300 400 500 m

mrtko 1:5 000

plochy stabilizovan

NSS

plochy smsen nezastavnho uzem - specifick

dležit omezen v uzem

- elektrick veden vysokho napt
- elektrick veden velmi vysokho napt
- ochrann psma elektrizan soustavy
- komunikan veden vetn ochrannho psma
- stredotlak plynovod
- velmi vysokotlak plynovod
- ochrann psma plynovodu
- bezpenostn psma plynovodu
- silnice
- ochrann psma silnic
- eleznin drha
- ochrann psma eleznin drhy
- ostatn komunikace
- dobvac prostor
- loisko nerostnch surovin
- chrnn loiskov uzem
- les
- vzdlenost 50 m od okraje lesa
- vodn tok
- vodn plocha
- zplavov uzem
- uzem zvlstn povodn pod vodnm dlem
- ochrann psma letst se zkazem staveb
- leteck koridor LK TRA 78 Vesel - R - MO - cel sprvn uzem
- ochrann psma letst se zkazem staveb
- ochrann psma leteckho koridoru LK TRA Vesel R-MO - cel řešen uzem
- zraniteln oblast - cel řešen uzem

Legenda

- sprvn uzem obce
- zrušen ast uzemn rezervy
- obslun komunikace