


hlavní výkres


změna č. 4 územního plánu Řípec

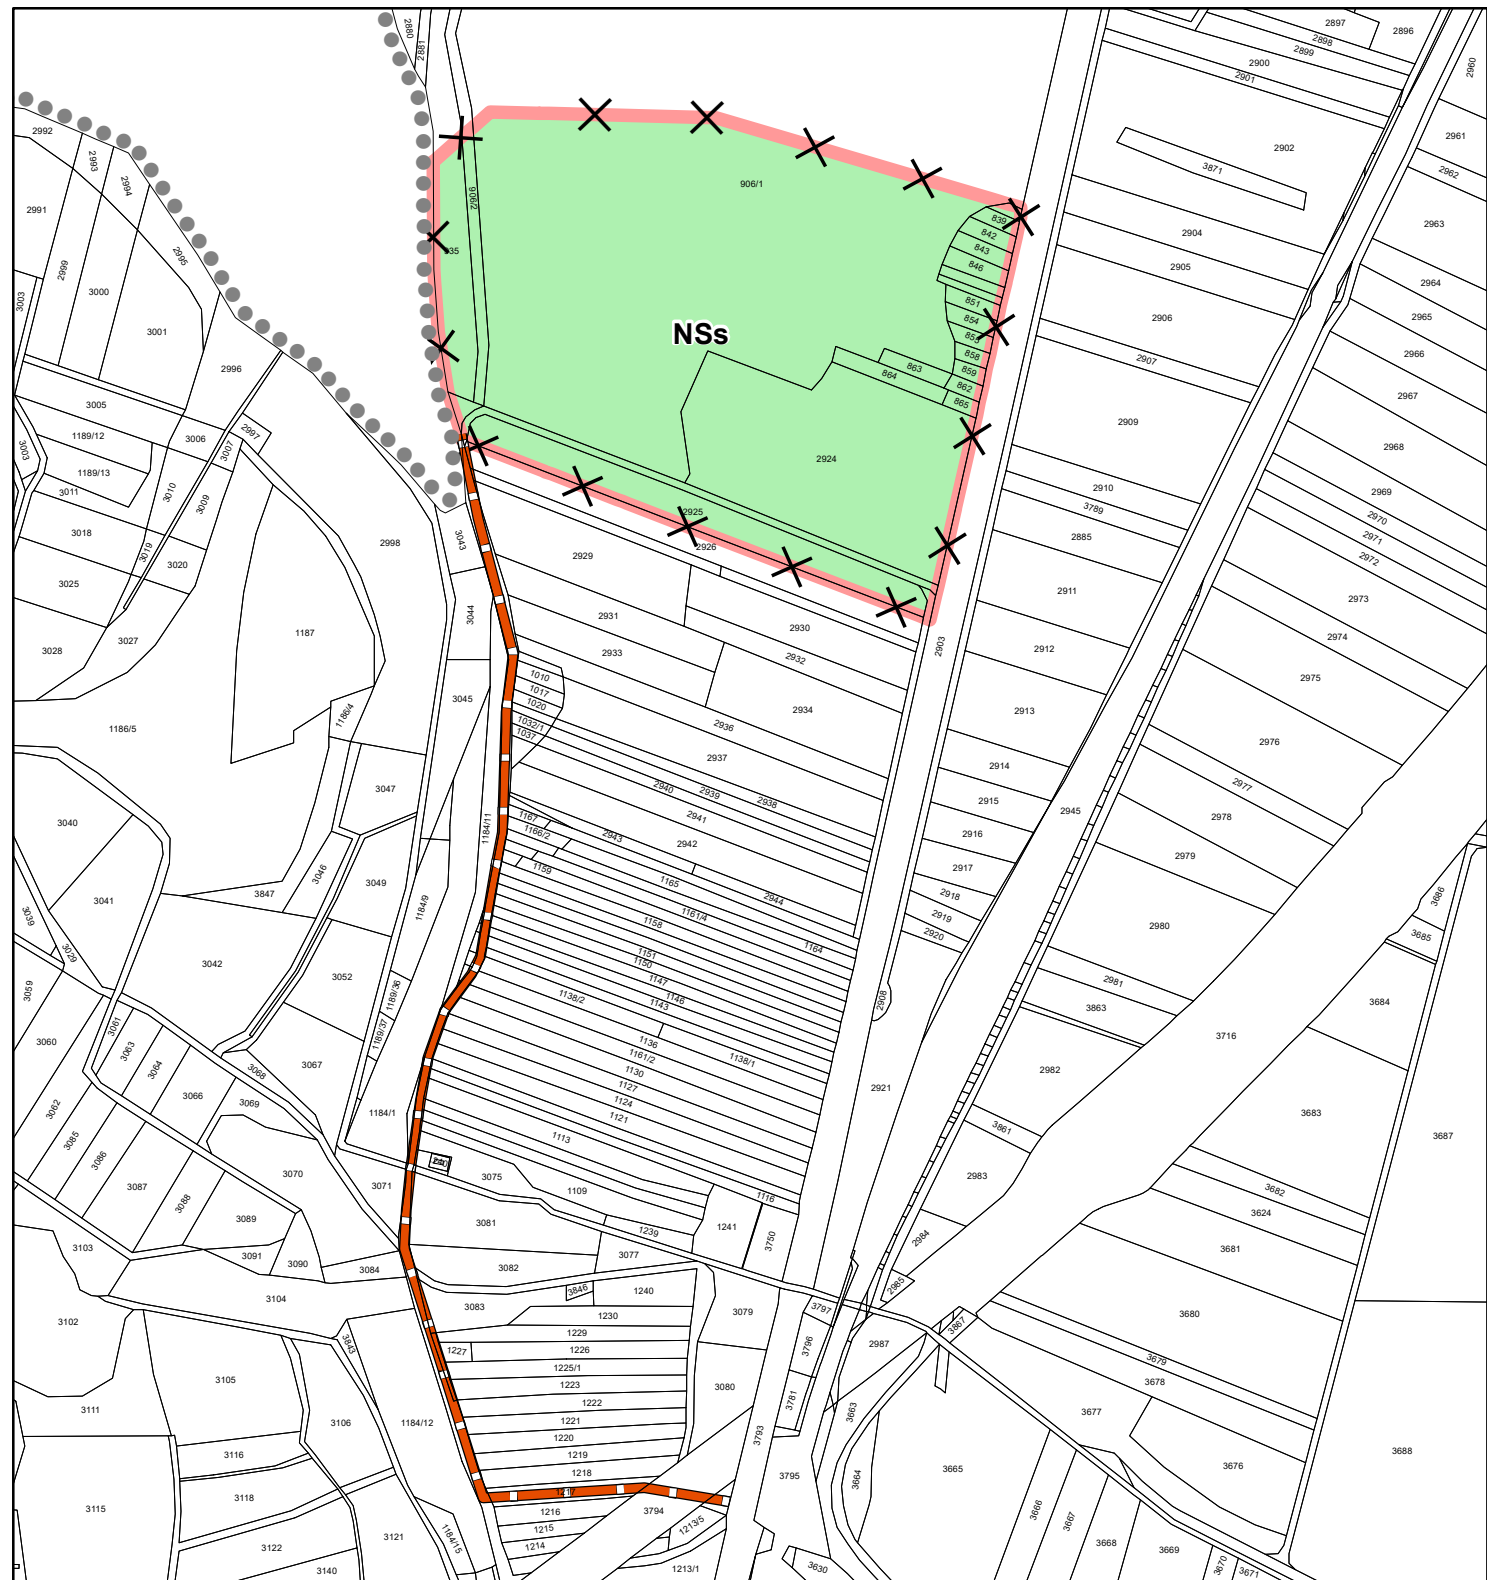

Legenda



správní území obce

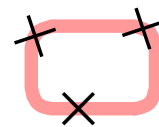


zrušená část územní rezervy



obslužná komunikace

plochy stabilizované

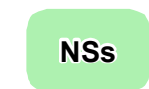


NSS

plochy smíšené nezastavěného území - specifické

Záznam o účinnosti

vydávající správní orgán: Zastupitelstvo obce Řípec	datum nabytí účinnosti:
oprávněná úřední osoba pořizovatele jméno a příjmení: Ing. Simona Toupalíková funkce: oprávněná úřední osoba pořizovatele podpis: jméno a příjmení: Petr Novotný funkce: starosta obce podpis:	otisk úředního razítka pořizovatele

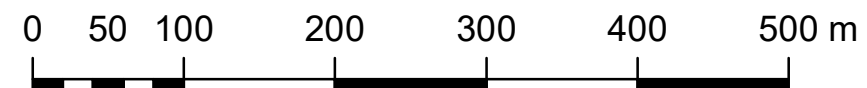

měřítko 1:5 000