

koordinální výkres
odůvodnění změny č. 6 územního plánu Řípec



Legenda

- hranice katastrálních území
- ▭ řešené území
- ▭ plocha změny v krajině
- ▭ rušené územní rezervy
- informativní trasa pozemní komunikace pro těžbu
- ▭ zastavěné území dle ÚP

Plochy s rozdílným způsobem využití
stabilizované návrhové



- DS doprava silniční
- DK doprava kombinovaná
- AU zemědělské všeobecné
- LU lesní všeobecné
- NU přírodní všeobecné
- GU těžba všeobecná

Překryvná značení
územní systém ekologické stability

- LBC lokální biocentrum stav
- LBK lokální biokoridor stav
- RBC regionální biocentrum stav

koordinální výkres
odůvodnění změny č. 6 územního plánu Řípec

UPLAN S.R.O. Vlastibor 21. 392 01 Soběslav	razítko projektant
datum vyhotovení: duben 2025	
vypracoval: Vlastimil Šmitka	
odpovědný projektant: Vlastimil Šmitka	
číslo paré:	

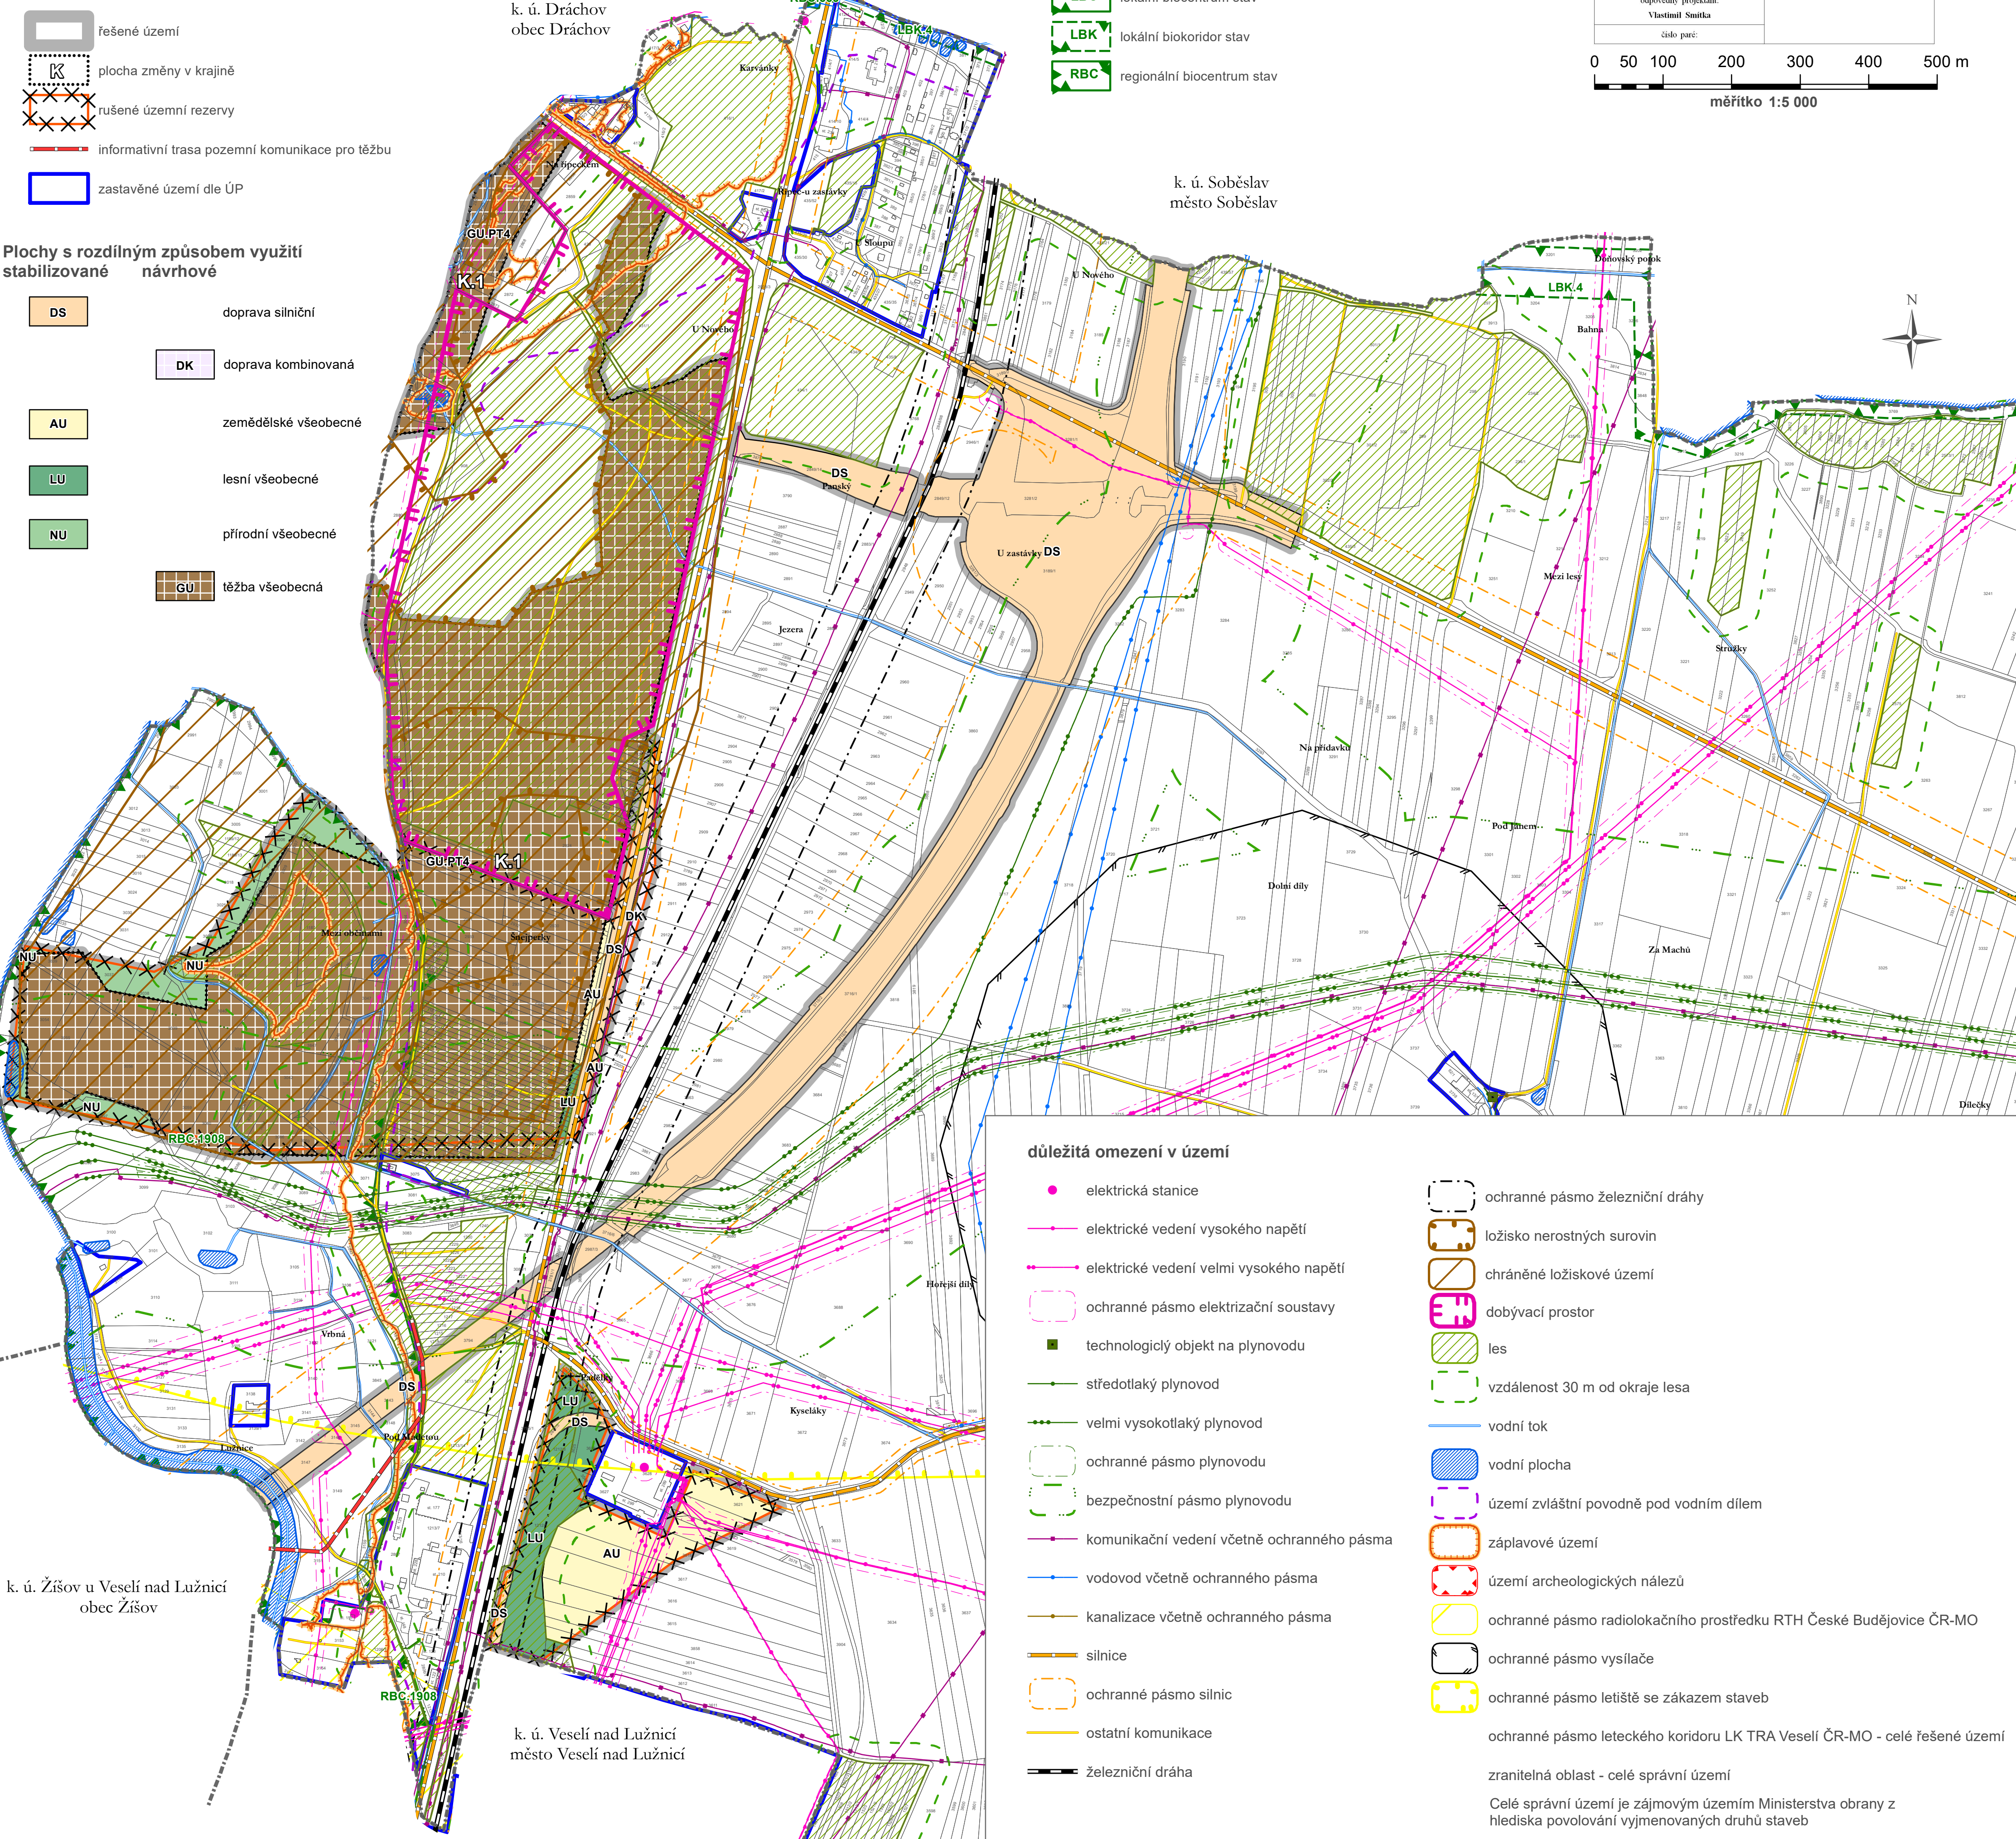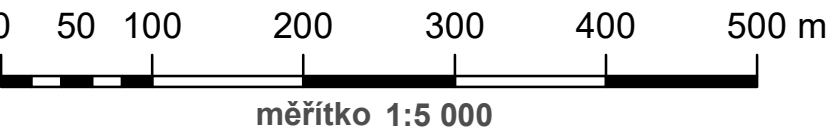

důležitá omezení v území

- elektrická stanice
- elektrické vedení vysokého napětí
- elektrické vedení velmi vysokého napětí
- ochranné pásmo elektrizační soustavy
- technologický objekt na plynovodu
- středotlaký plynovod
- velmi vysokotlaký plynovod
- ochranné pásmo plynovodu
- bezpečnostní pásmo plynovodu
- komunikační vedení včetně ochranného pásma
- vodovod včetně ochranného pásma
- kanalizace včetně ochranného pásma
- silnice
- ochranné pásmo silnic
- ostatní komunikace
- železniční dráha
- ochranné pásmo železniční dráhy
- ložisko nerostných surovin
- chráněné ložiskové území
- dobývací prostor
- les
- vzdálenost 30 m od okraje lesa
- vodní tok
- vodní plocha
- území zvláštní povodně pod vodním dílem
- záplavové území
- území archeologických nálezů
- ochranné pásmo radiolokačního prostředku RTH České Budějovice ČR-MO
- ochranné pásmo vysílače
- ochranné pásmo letiště se zákazem staveb
- ochranné pásmo leteckého koridoru LK TRA Veselí ČR-MO - celé řešené území
- zranitelná oblast - celé správní území

Celé správní území je zájmovým územím Ministerstva obrany z hlediska povolování vyjmenovaných druhů staveb